

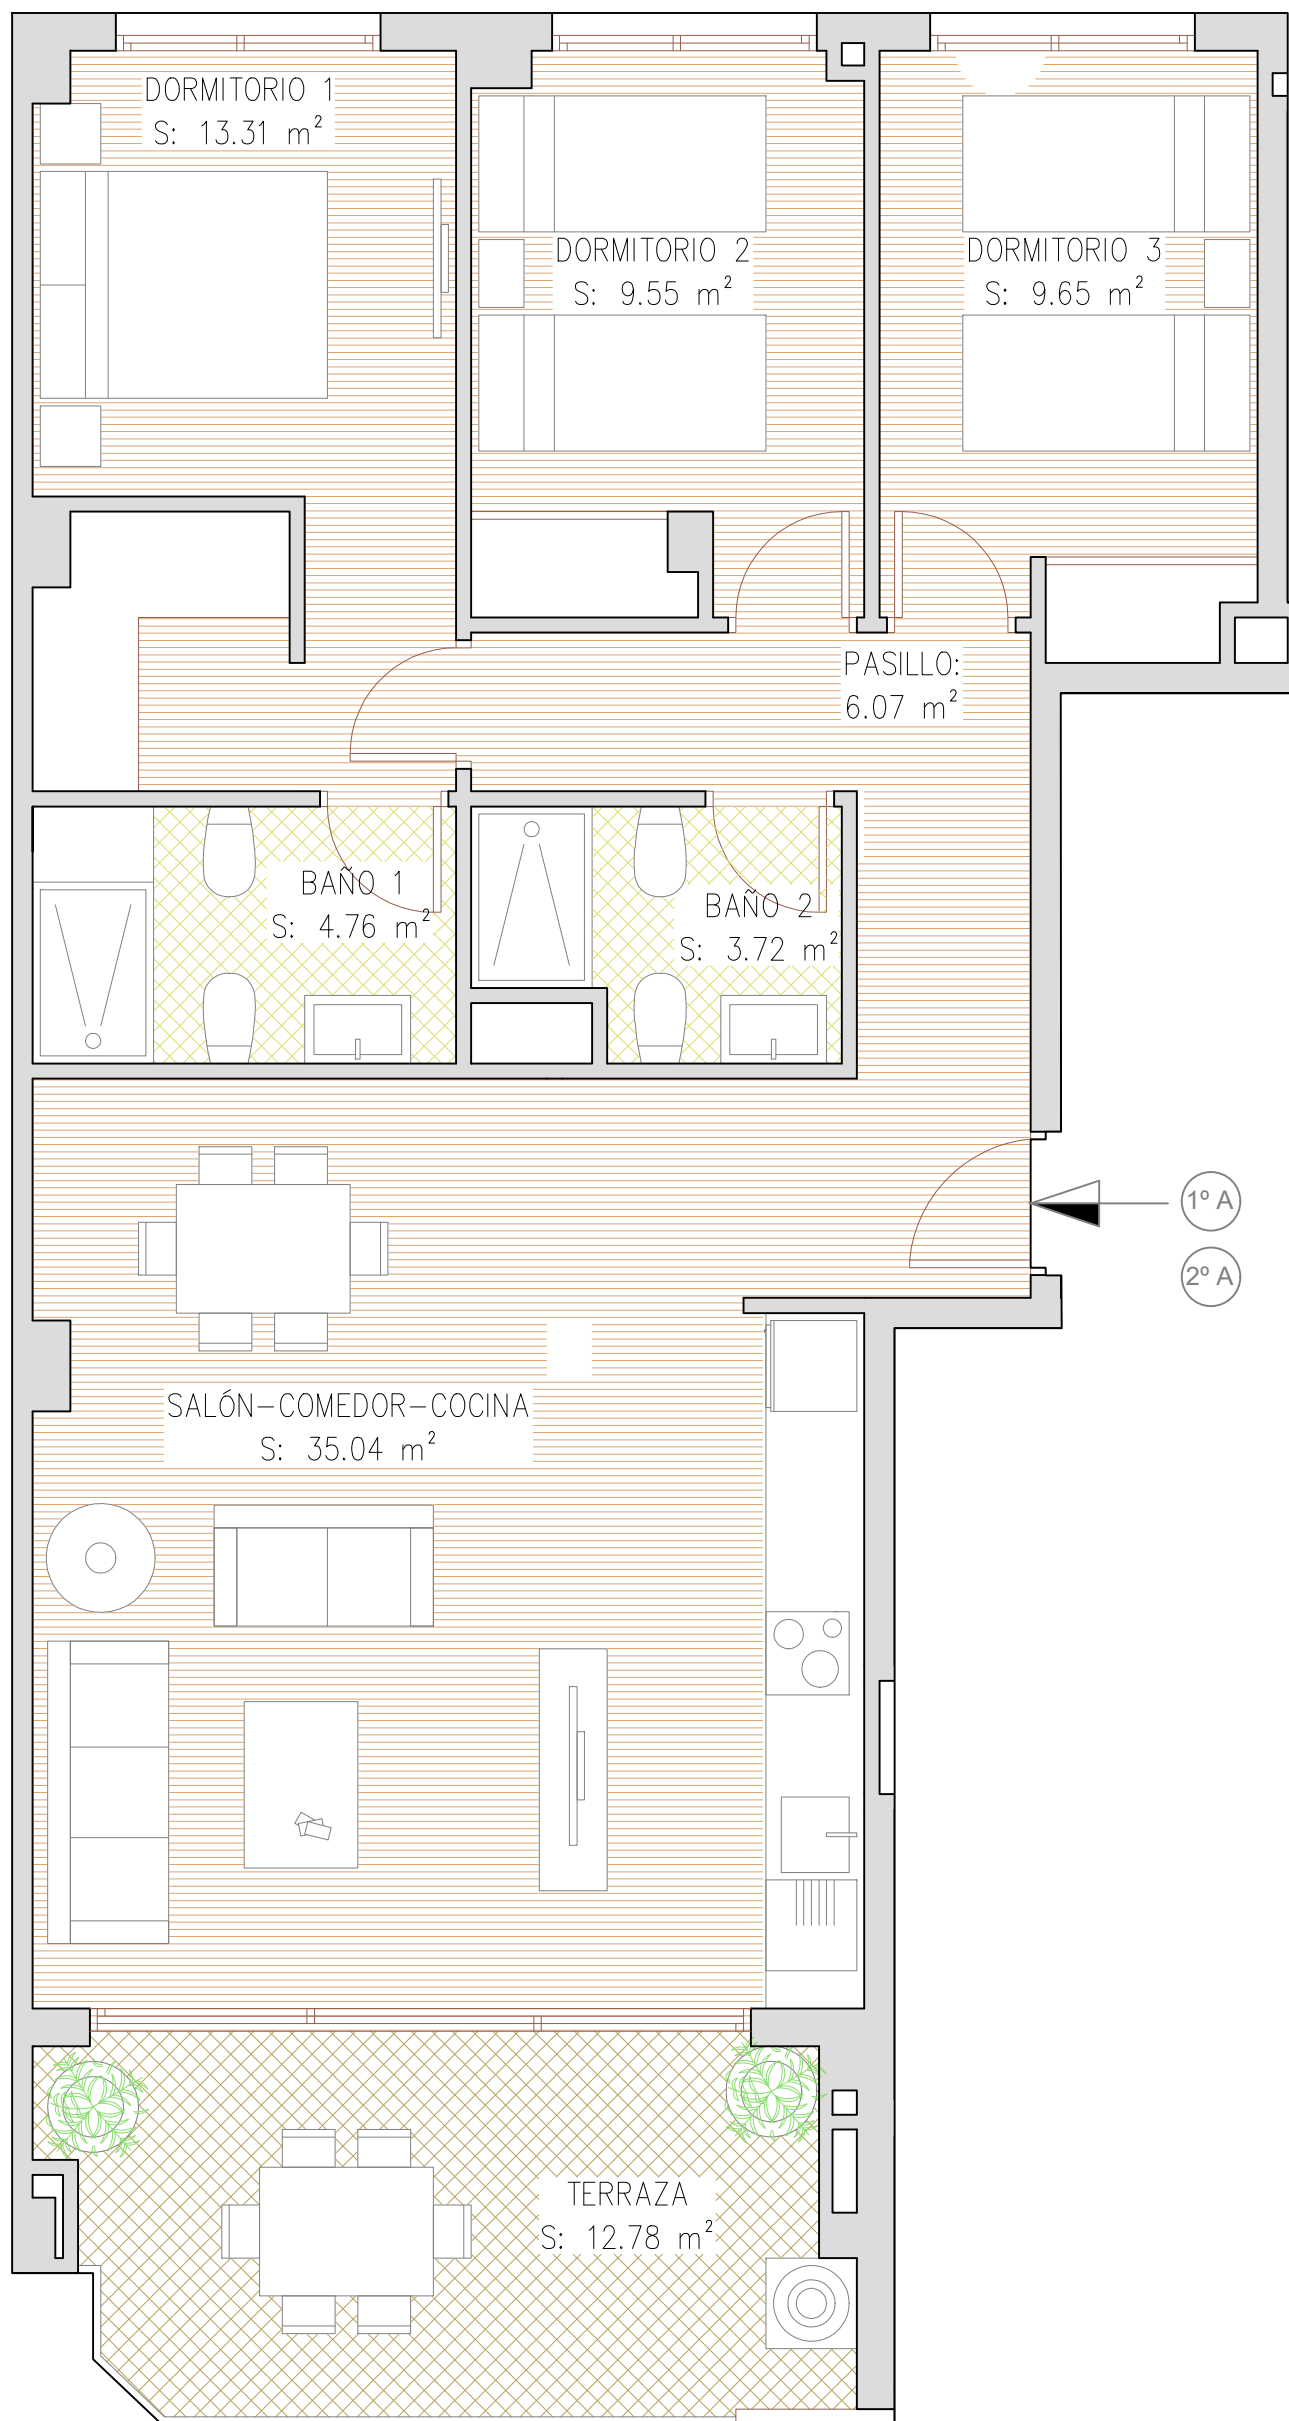


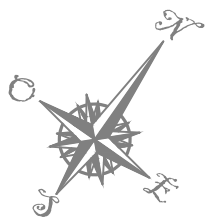

EDIFICIO FRAGATA

PLANTA 1ª Y 2ª

VIVIENDA A

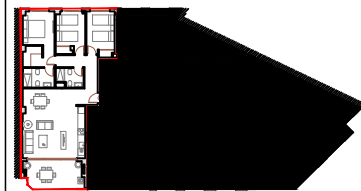

Este documento no tiene carácter contractual y puede sufrir modificaciones por motivos técnicos o jurídicos. El mobiliario reflejado es orientativo, el equipamiento de la vivienda será el indicado en la memoria de calidades. Las superficies detalladas son aproximadas.

ESCALA GRÁFICA



1 0 1 2 3 4 5

VIVIENDA

S. ÚTIL m²

S.CONSTRUIDA m²

1ªA / 2ªA

94.88

118.90