



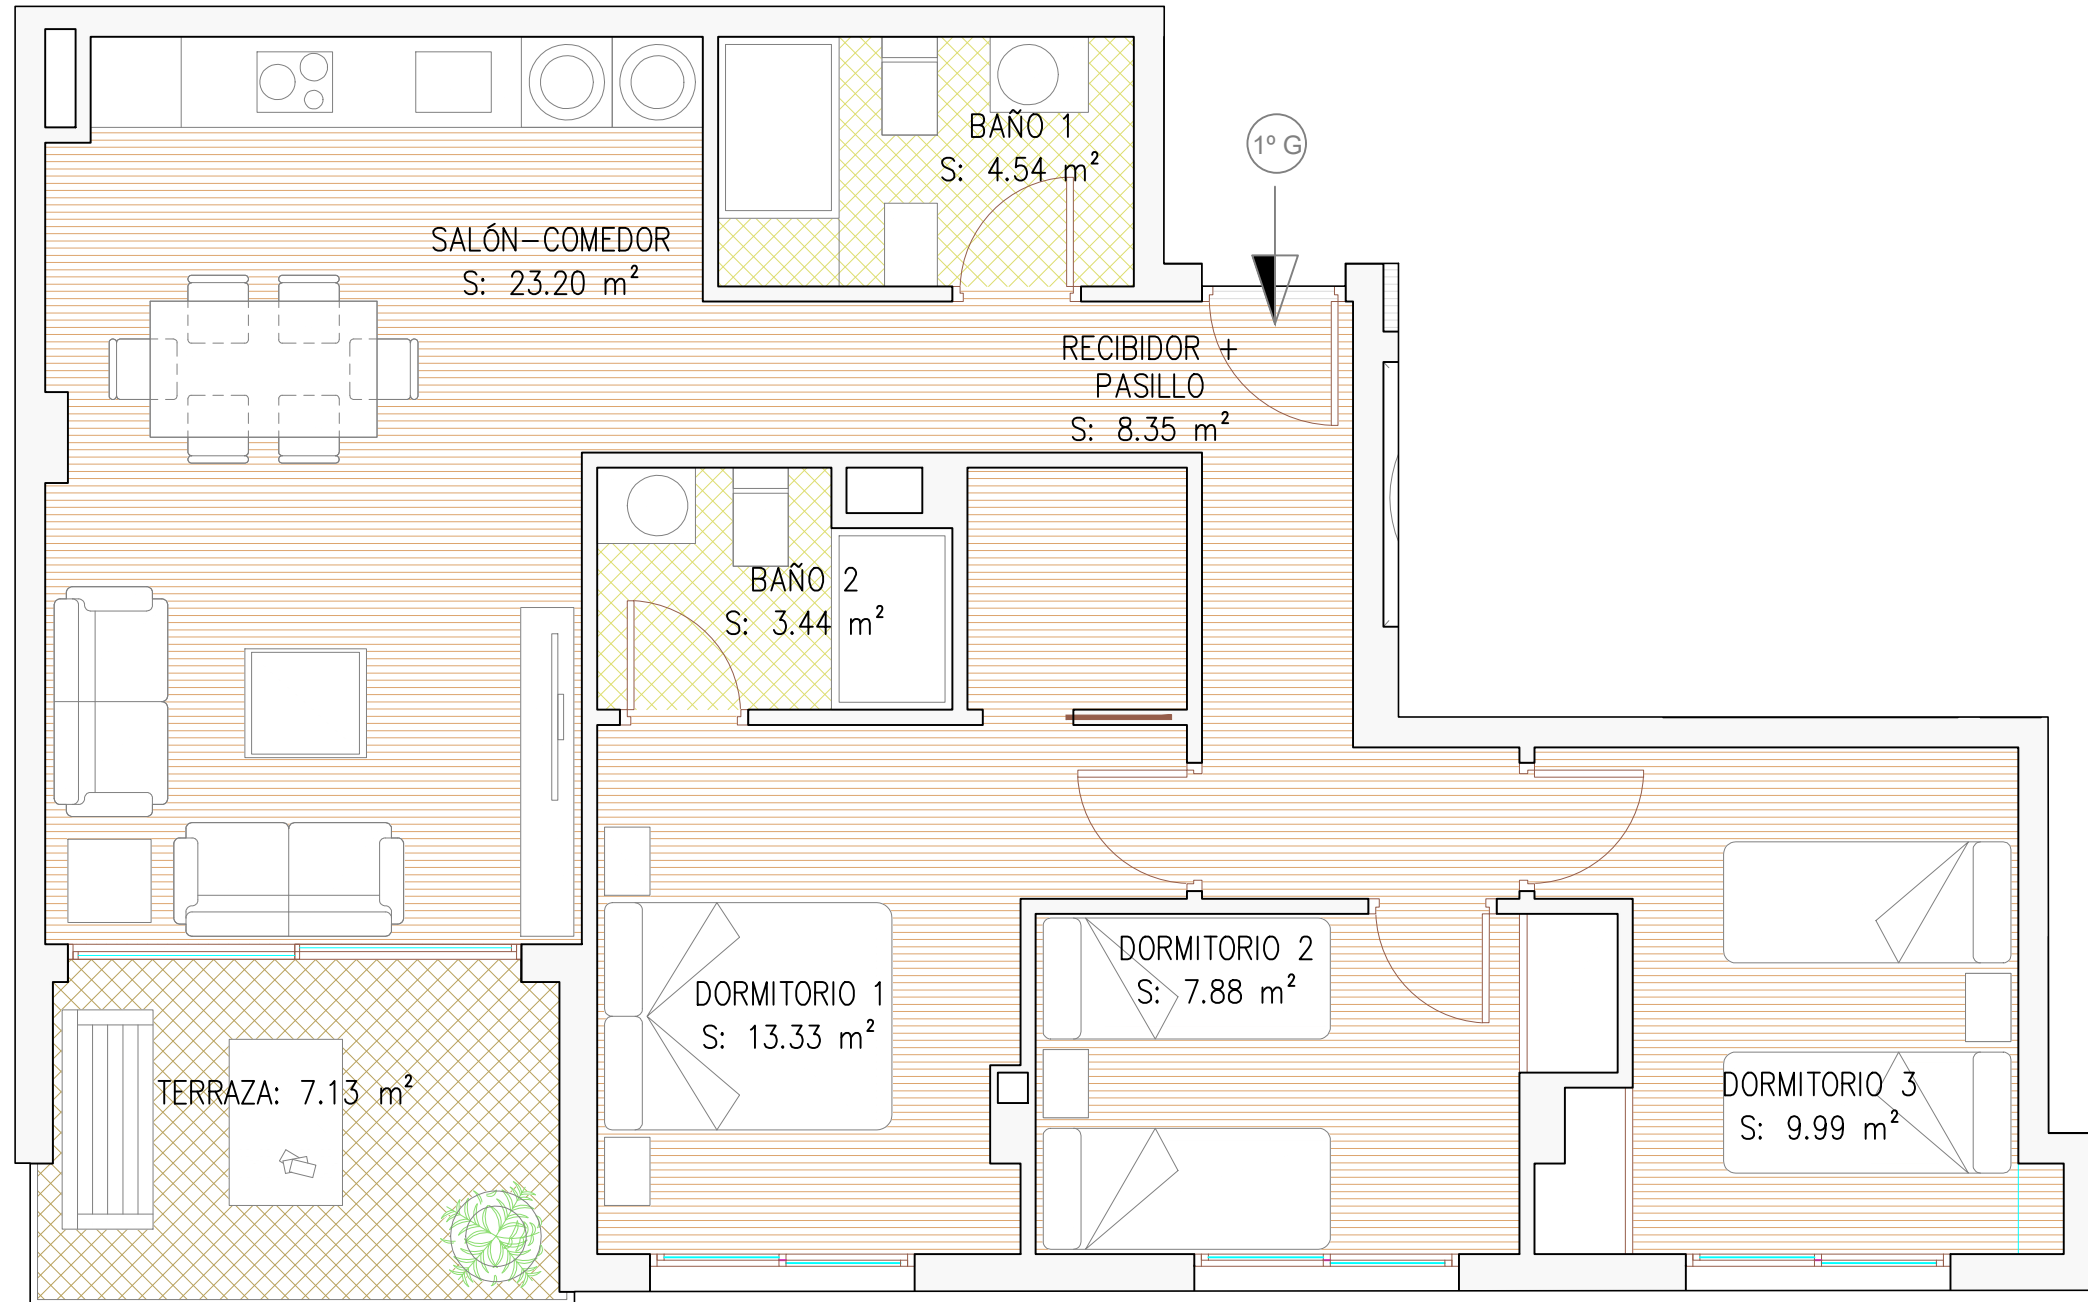


EDIFICIO GALEÓN PLANTA PRIMERA VIVIENDA G

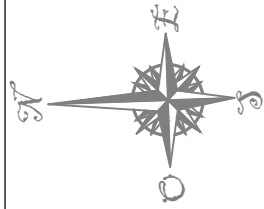

Este documento no tiene carácter contractual y puede sufrir modificaciones por motivos técnicos o jurídicos. El mobiliario reflejado es orientativo, el equipamiento de la vivienda será el indicado en la memoria de calidades. Las superficies detalladas son aproximadas.

ESCALA GRÁFICA

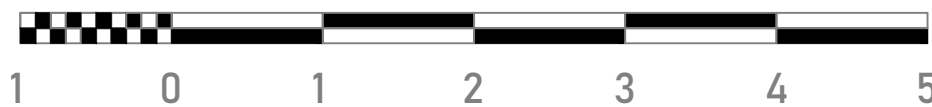

VIVIENDA	S. ÚTIL m ²	TERRAZA m ²	S.CONSTRUIDA m ²
1ºG	70.73	7.13	93.25