



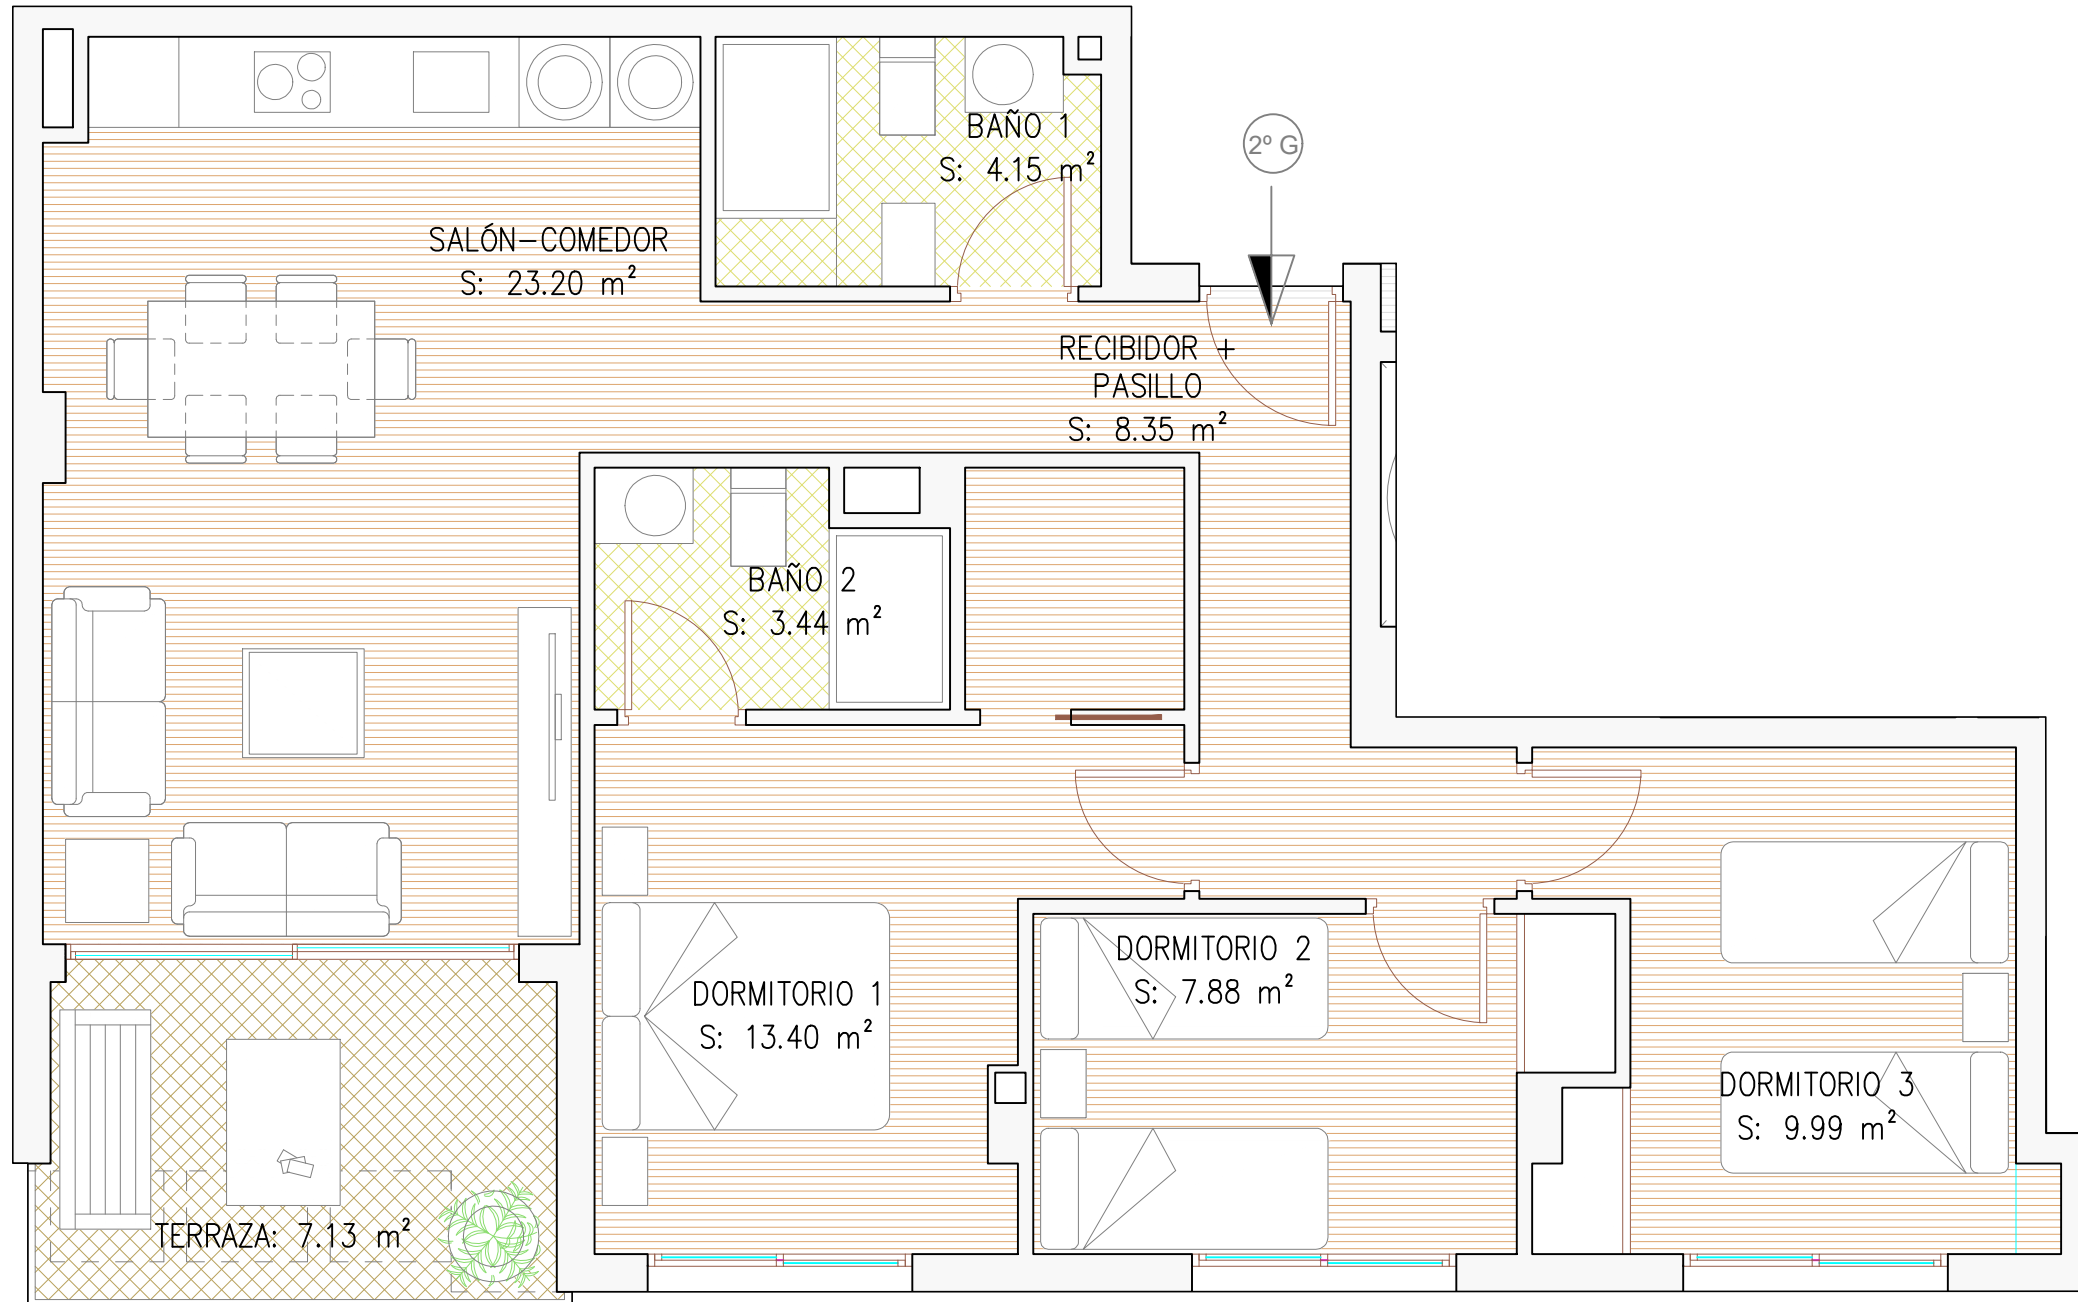

EDIFICIO GALEÓN PLANTA SEGUNDA VIVIENDA G

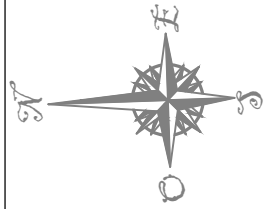

Este documento no tiene carácter contractual y puede sufrir modificaciones por motivos técnicos o jurídicos. El mobiliario reflejado es orientativo, el equipamiento de la vivienda será el indicado en la memoria de calidades. Las superficies detalladas son aproximadas.

ESCALA GRÁFICA



1 0 1 2 3 4 5

VIVIENDA	S. ÚTIL m ²	TERRAZA m ²	S.CONSTRUIDA m ²
2ºG	70.41	7.13	92.83