

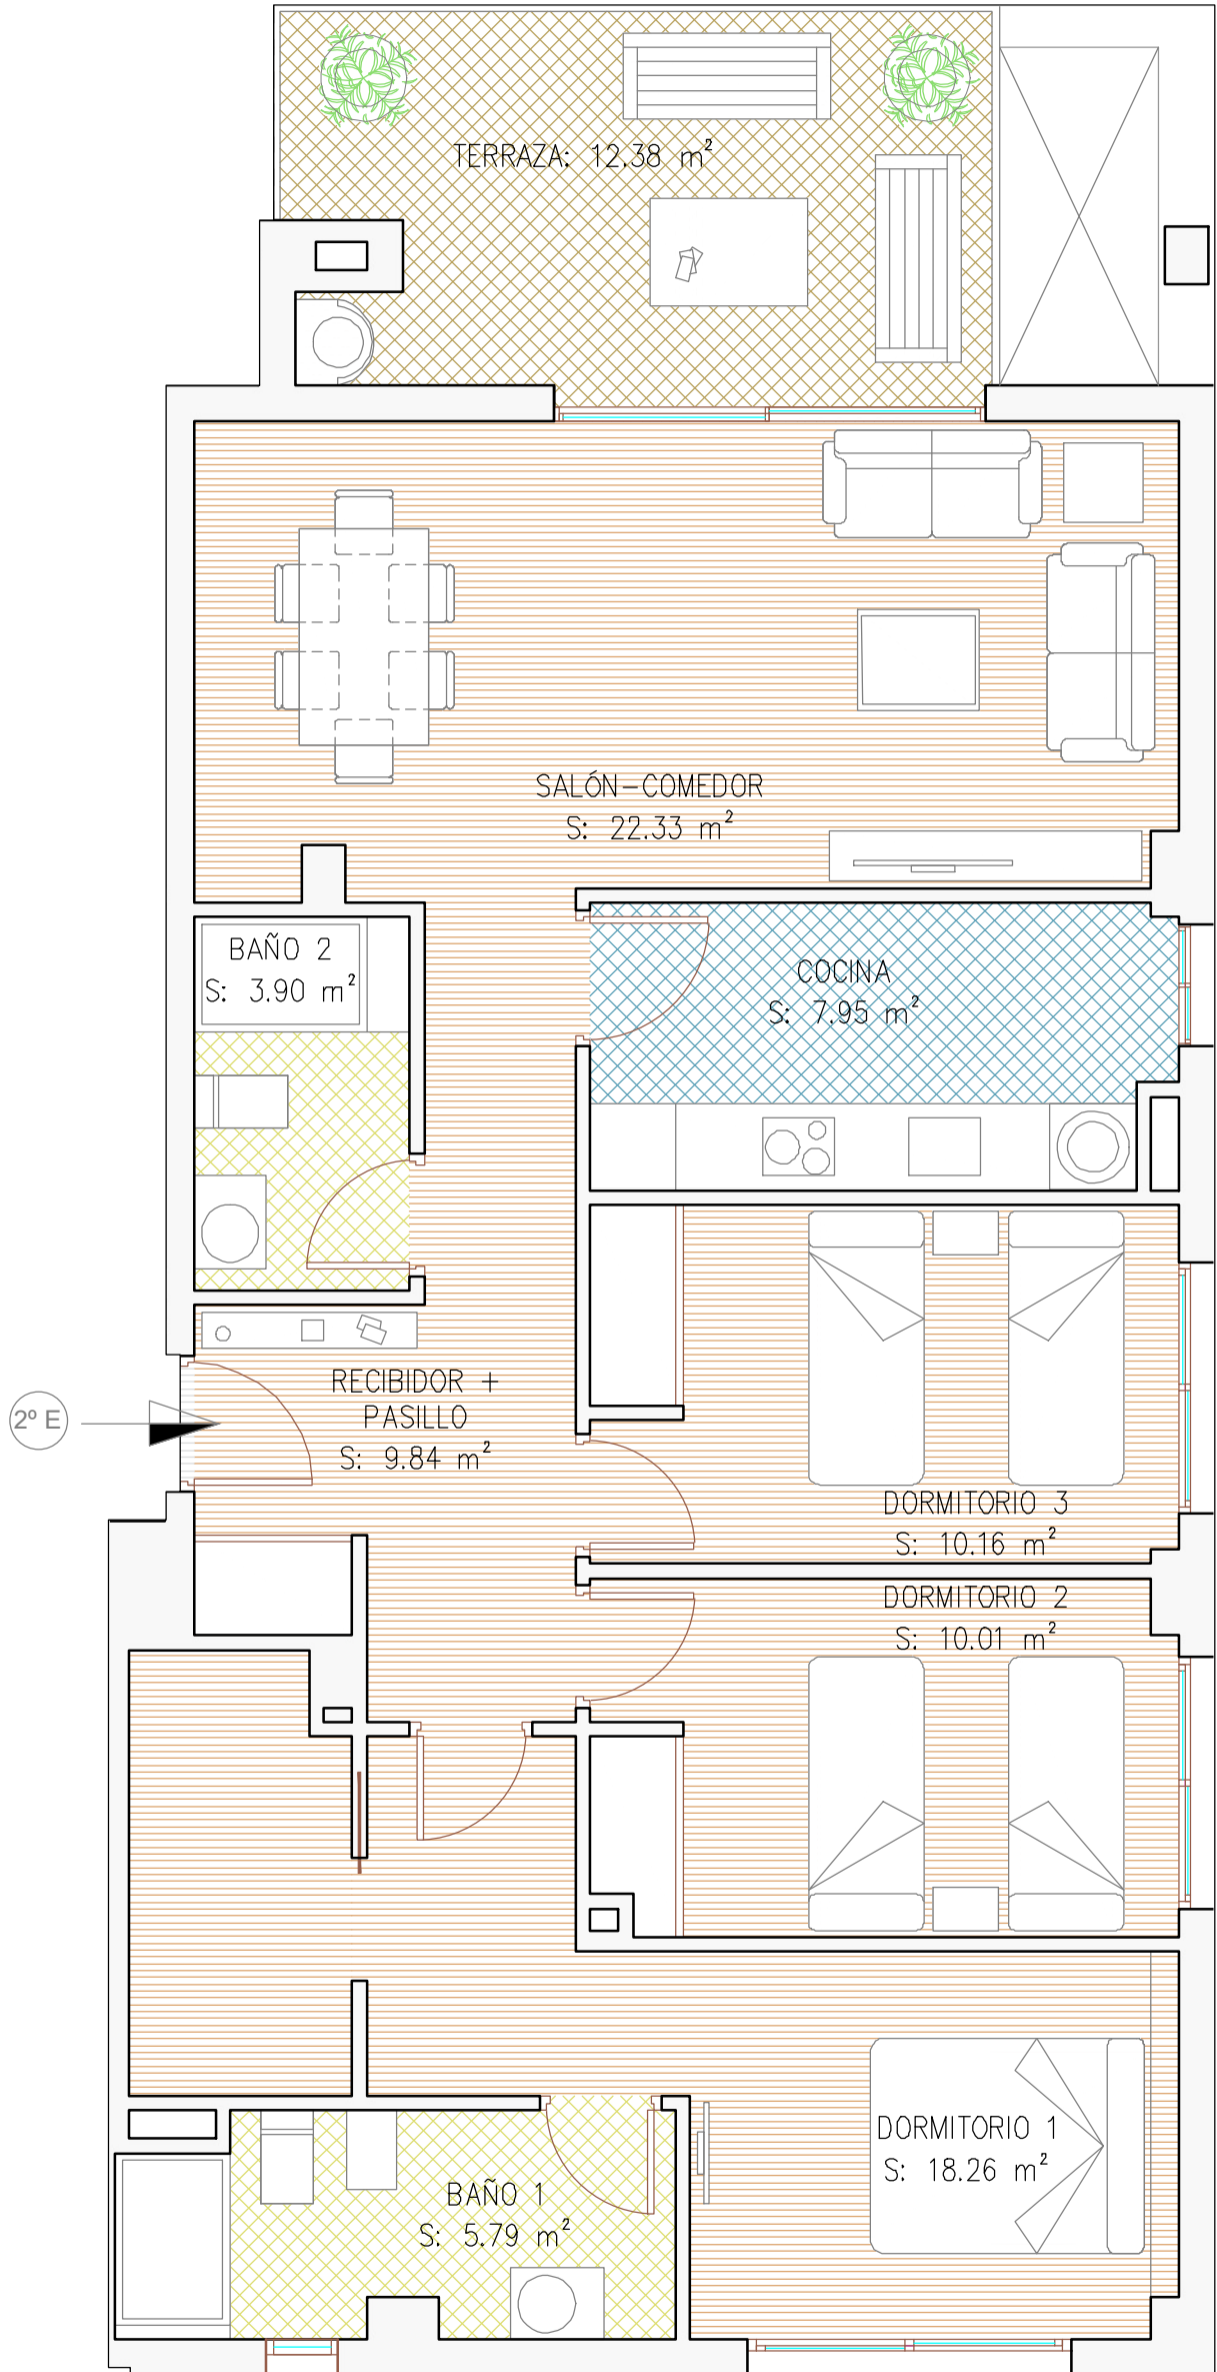


# EDIFICIO GALEÓN PLANTA SEGUNDA VIVIENDA E

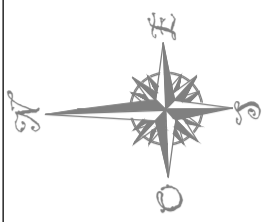

Este documento no tiene carácter contractual y puede sufrir modificaciones por motivos técnicos o jurídicos. El mobiliario reflejado es orientativo, el equipamiento de la vivienda será el indicado en la memoria de calidades. Las superficies detalladas son aproximadas.

ESCALA GRÁFICA

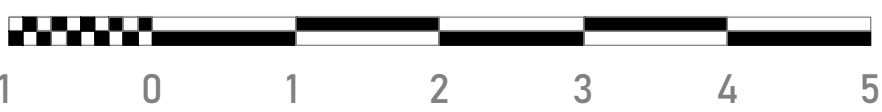

VIVIENDA	S. ÚTIL m <sup>2</sup>	TERRAZA m <sup>2</sup>	S.CONSTRUIDA m <sup>2</sup>
2ºE	88.24	12.38	116.34