



VIVIENDA A (Op. 1)
Planta 1 - 2 - 3 - 4 - 5




Superficies útiles

Salón / Comedor / Cocina	34,65 m ²	Dormitorio 4 - Vestidor	20,88 m ²
Dormitorio 1	8,37 m ²	Baño 1	4,20 m ²
Dormitorio 2	9,39 m ²	Baño 2	3,72 m ²
Dormitorio 3	9,49 m ²	Vestíbulo	2,14 m ²


Superficie útil total 92,84 m²

Terraza 10,83 m²

S. Const. con Z. Comunes 124,67 m²

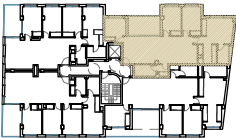

Este plano carece de contractualidad y es meramente orientativo, pudiendo estar sujeto a modificaciones de carácter técnico derivadas del desarrollo del Proyecto de Edificación y su ejecución. El amueblamiento dibujado es a título indicativo, no estando incluido en el precio los muebles, electrodomésticos ni elementos de decoración. Sólo se incluye los elementos incluidos en la memoria del Proyecto visado.

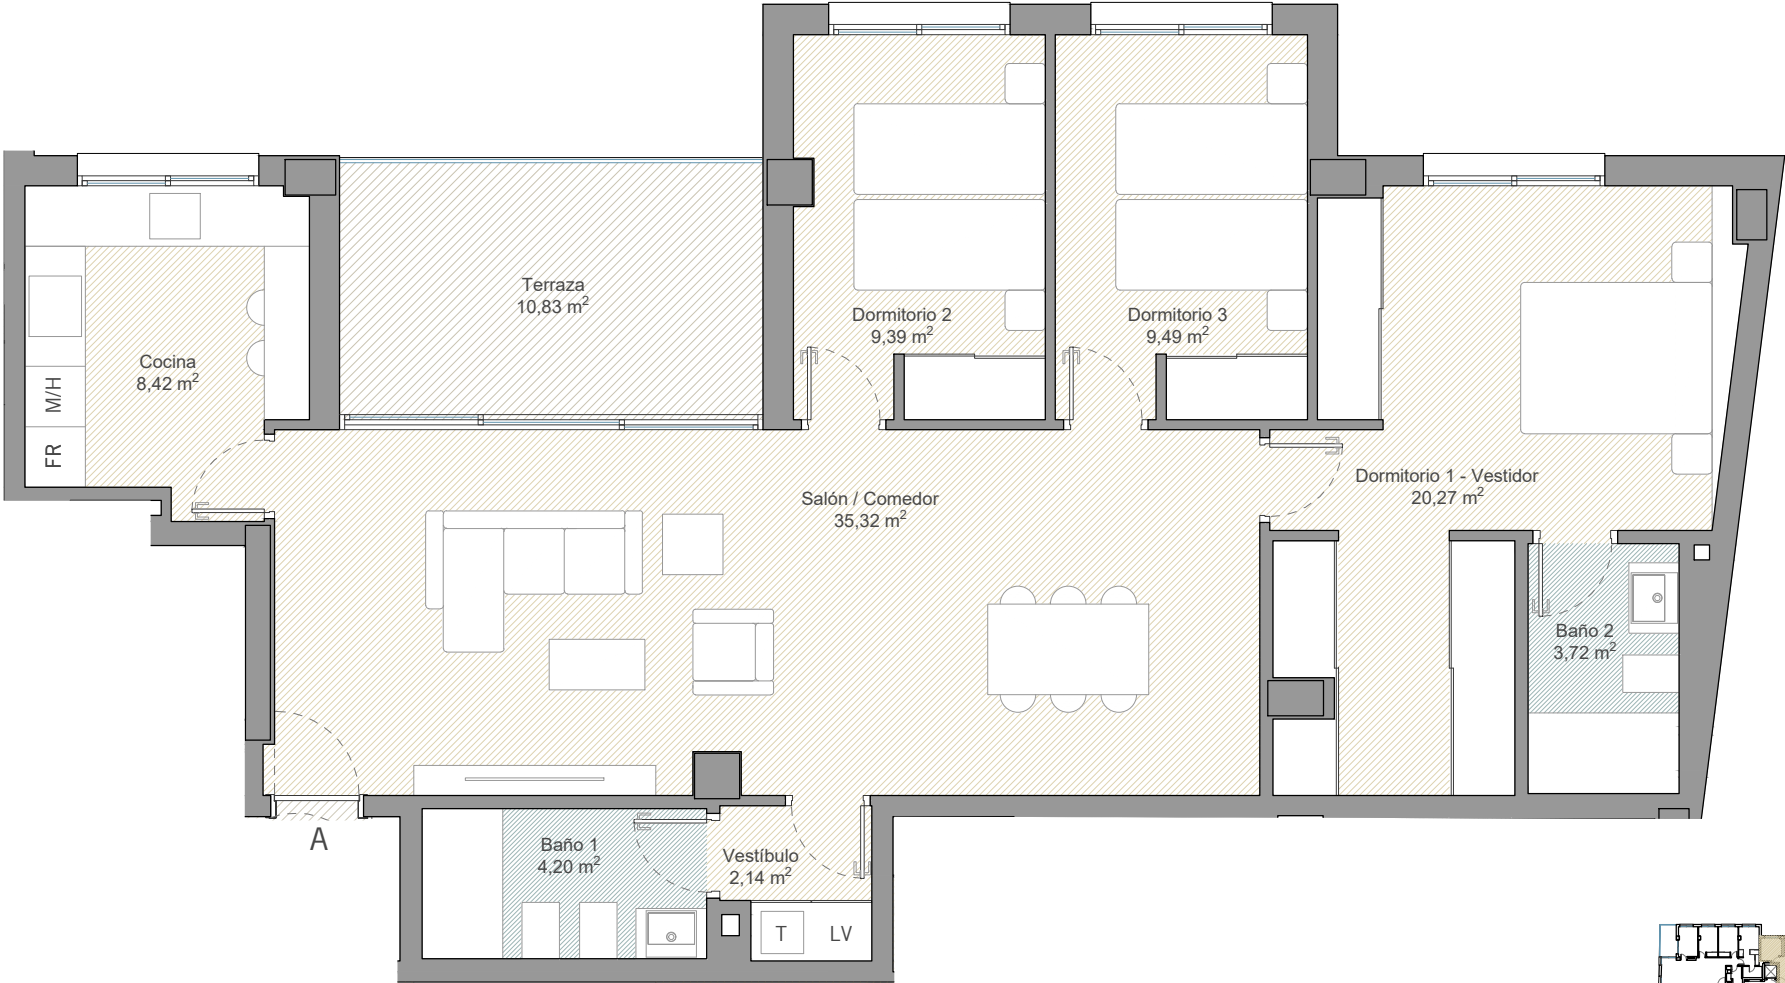

VIVIENDA A (Op. 2)
Planta 1 - 2 - 3 - 4 - 5




Superficies útiles

Salón / Comedor	35,32 m²	Dormitorio 1 - Vestidor	20,27 m²
Cocina	8,42 m²	Baño 1	4,20 m²
Dormitorio 2	9,39 m²	Baño 2	3,72 m²
Dormitorio 3	9,49 m²	Vestíbulo	2,14 m²


Superficie útil total 92,95 m²

Terraza 10,83 m²

S. Const. con Z. Comunes 124,67 m²

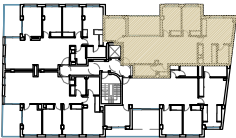

Este plano carece de contractualidad y es meramente orientativo, pudiendo estar sujeto a modificaciones de carácter técnico derivadas del desarrollo del Proyecto de Edificación y su ejecución. El amueblamiento dibujado es a título indicativo, no estando incluido en el precio los muebles, electrodomésticos ni elementos de decoración. Sólo se incluye los elementos incluidos en la memoria del Proyecto visado.

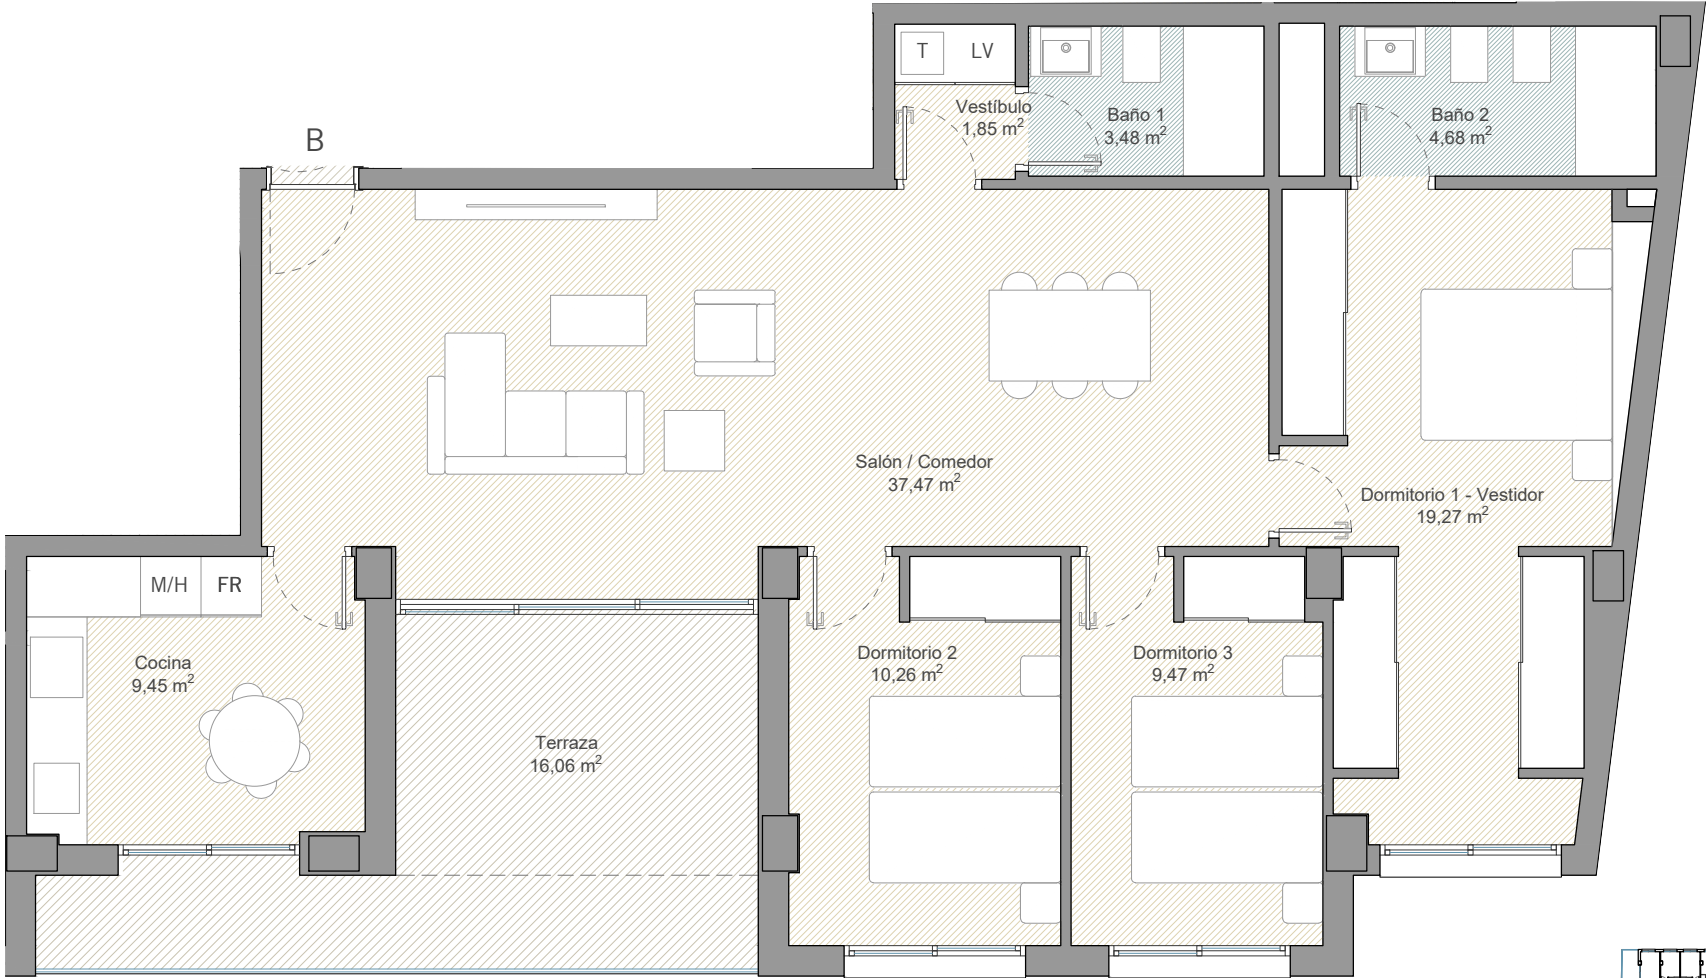

VIVIENDA B (Op. 2)
Planta 1 - 3 - 5




Superficies útiles

Salón / Comedor	37,47 m ²	Dormitorio 1 - Vestidor	19,27 m ²
Cocina	9,45 m ²	Baño 1	3,48 m ²
Dormitorio 2	10,26 m ²	Baño 2	4,68 m ²
Dormitorio 3	9,47 m ²	Vestíbulo	1,85 m ²

Superficie útil total 95,93 m²

Terraza	16,06 m ²
S. Const. con Z. Comunes	127,77 m ²

Este plano carece de contractualidad y es meramente orientativo, pudiendo estar sujeto a modificaciones de carácter técnico derivadas del desarrollo del Proyecto de Edificación y su ejecución. El amueblamiento dibujado es a título indicativo, no estando incluido en el precio los muebles, electrodomésticos ni elementos de decoración. Sólo se incluye los elementos incluidos en la memoria del Proyecto visado.

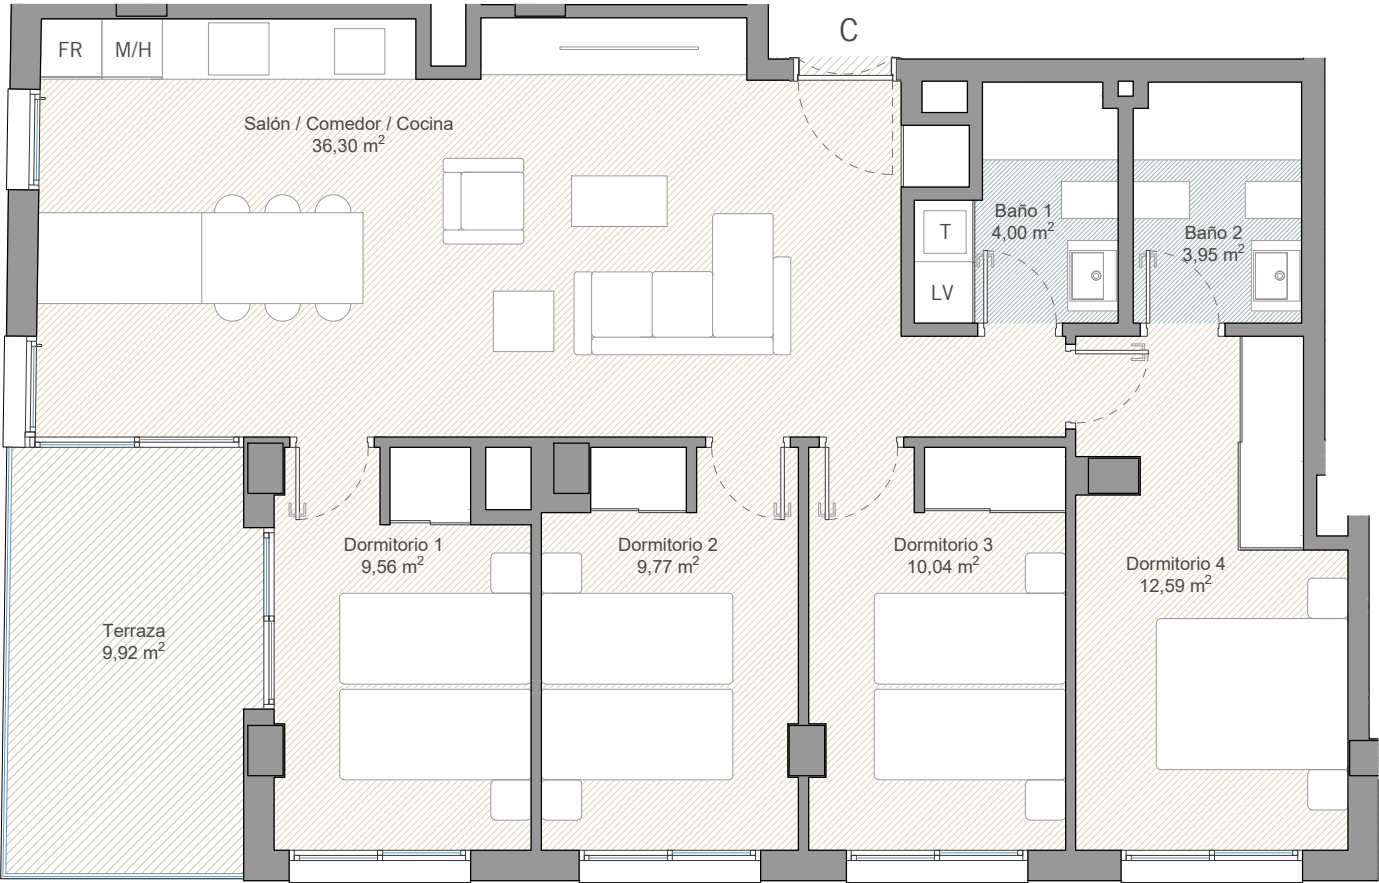

VIVIENDA C (Op. 1)
Planta 1 - 2 - 3 - 4 - 5




Superficies útiles

Salón / Comedor / Cocina	36,30 m ²	Dormitorio 4	12,59 m ²
Dormitorio 1	9,56 m ²	Baño 1	4,00 m ²
Dormitorio 2	9,77 m ²	Baño 2	3,95 m ²
Dormitorio 3	10,04 m ²		


Superficie útil total 86,21 m²

Terraza 9,92 m²

S. Const. con Z. Comunes 119,14 m²

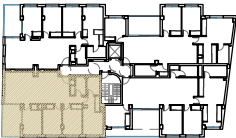

Este plano carece de contractualidad y es meramente orientativo, pudiendo estar sujeto a modificaciones de carácter técnico derivadas del desarrollo del Proyecto de Edificación y su ejecución.
El amueblamiento dibujado es a título indicativo, no estando incluido en el precio los muebles, electrodomésticos ni elementos de decoración.
Sólo se incluye los elementos incluidos en la memoria del Proyecto visado.

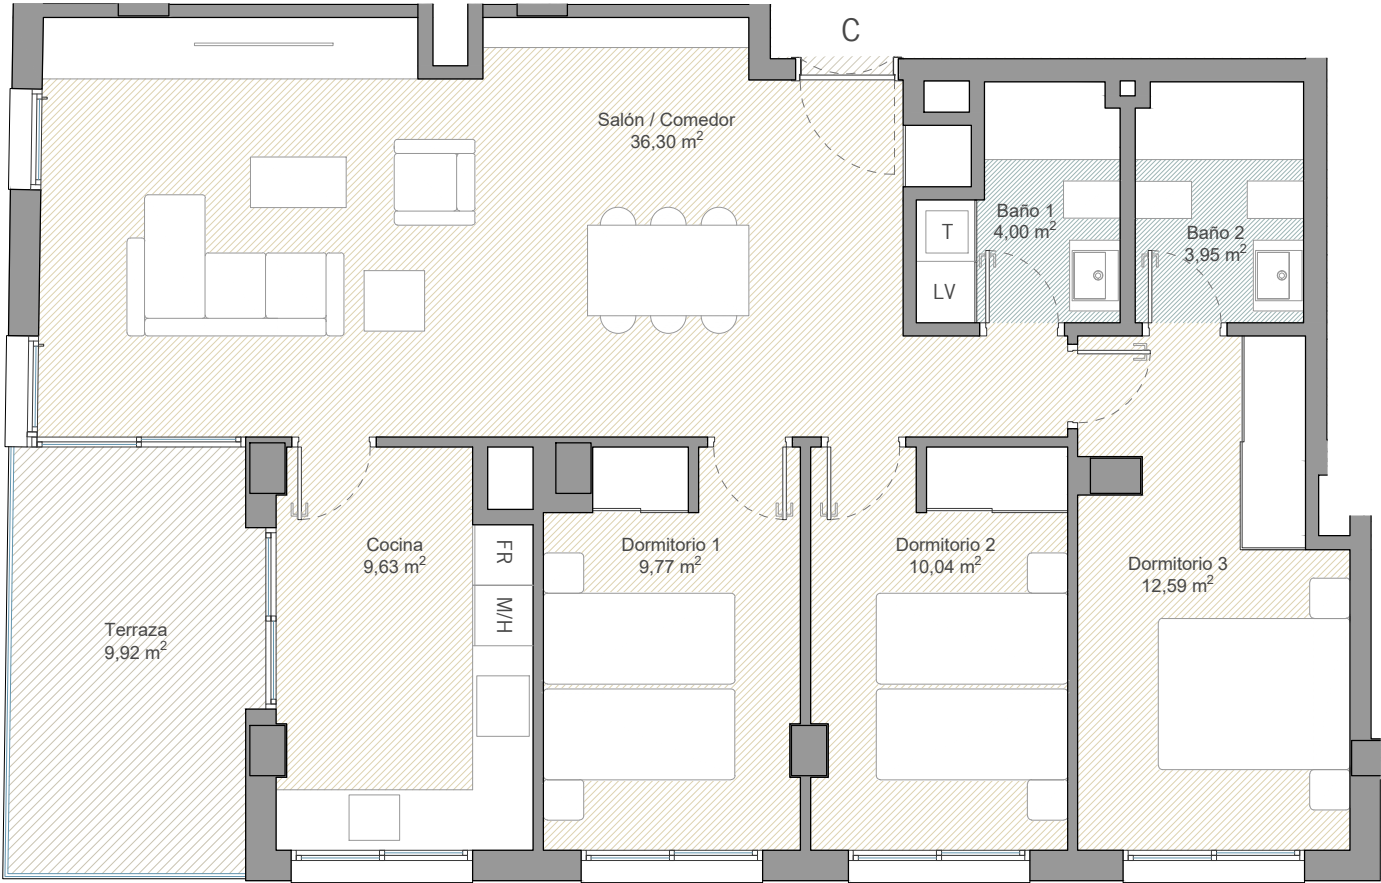

VIVIENDA C (Op. 2)
Planta 1 - 2 - 3 - 4 - 5




Superficies útiles

Salón / Comedor	36,30 m ²	Dormitorio 3	12,59 m ²
Cocina	9,63 m ²	Baño 1	4,00 m ²
Dormitorio 1	9,77 m ²	Baño 2	3,95 m ²
Dormitorio 2	10,04 m ²		


Superficie útil total 86,28 m²

Terraza 9,92 m²

S. Const. con Z. Comunes 119,14 m²

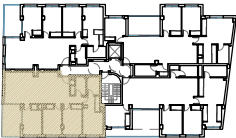

Este plano carece de contractualidad y es meramente orientativo, pudiendo estar sujeto a modificaciones de carácter técnico derivadas del desarrollo del Proyecto de Edificación y su ejecución.
El amueblamiento dibujado es a título indicativo, no estando incluido en el precio los muebles, electrodomésticos ni elementos de decoración.
Sólo se incluye los elementos incluidos en la memoria del Proyecto visado.

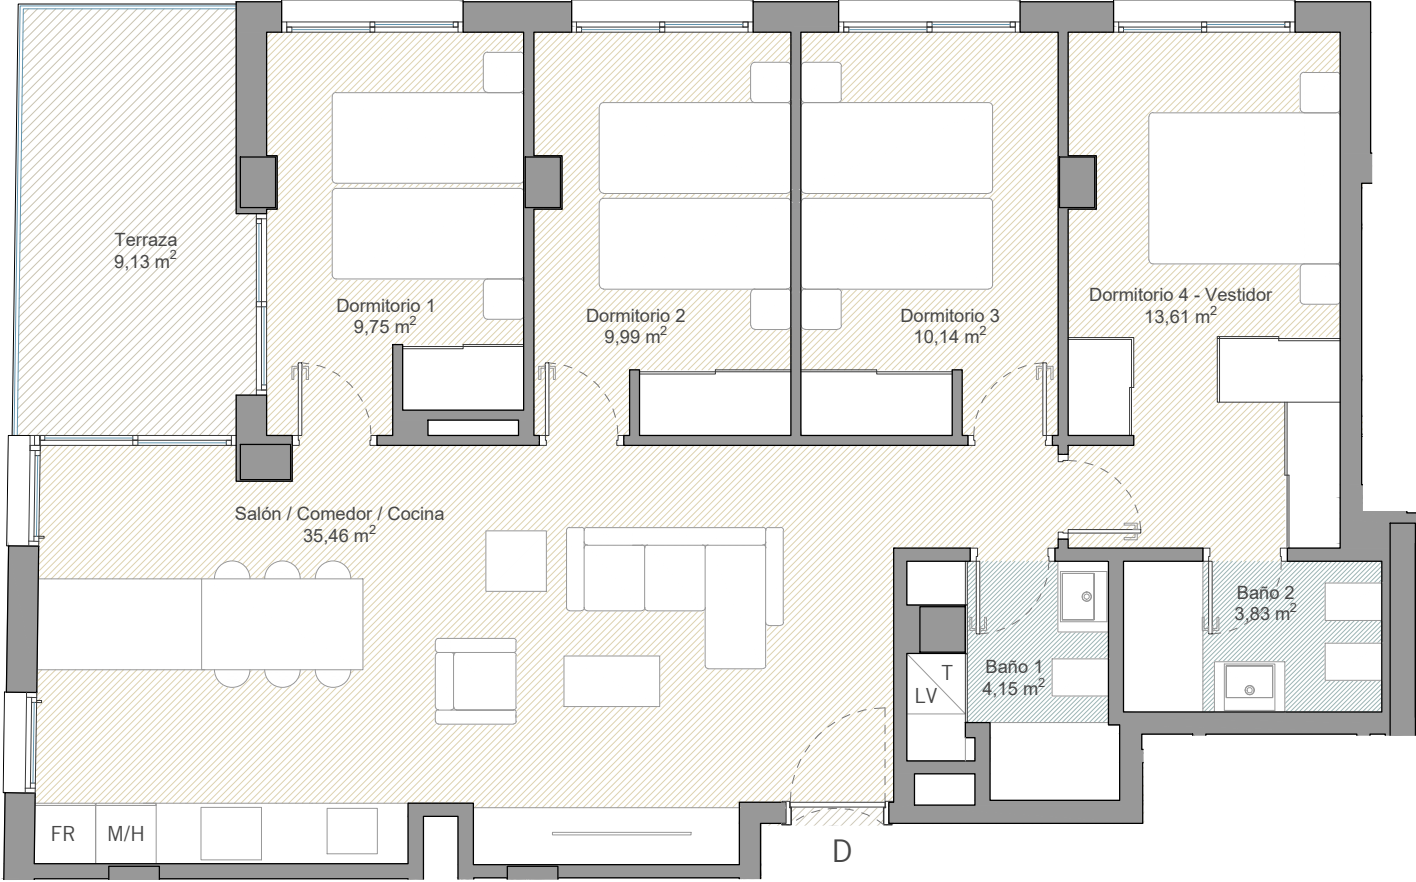

VIVIENDA D (Op. 1)
Planta 1 - 2 - 3 - 4 - 5




Superficies útiles

Salón / Comedor / Cocina	35,46 m ²	Dormitorio 4 - Vestidor	13,61 m ²
Dormitorio 1	9,75 m ²	Baño 1	4,15 m ²
Dormitorio 2	9,99 m ²	Baño 2	3,83 m ²
Dormitorio 3	10,14 m ²		


Superficie útil total 86,93 m²

Terraza 9,13 m²

S. Const. con Z. Comunes 119,84 m²

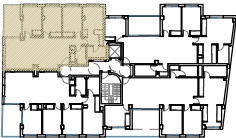

Este plano carece de contractualidad y es meramente orientativo, pudiendo estar sujeto a modificaciones de carácter técnico derivadas del desarrollo del Proyecto de Edificación y su ejecución. El amueblamiento dibujado es a título indicativo, no estando incluido en el precio los muebles, electrodomésticos ni elementos de decoración. Sólo se incluye los elementos incluidos en la memoria del Proyecto visado.

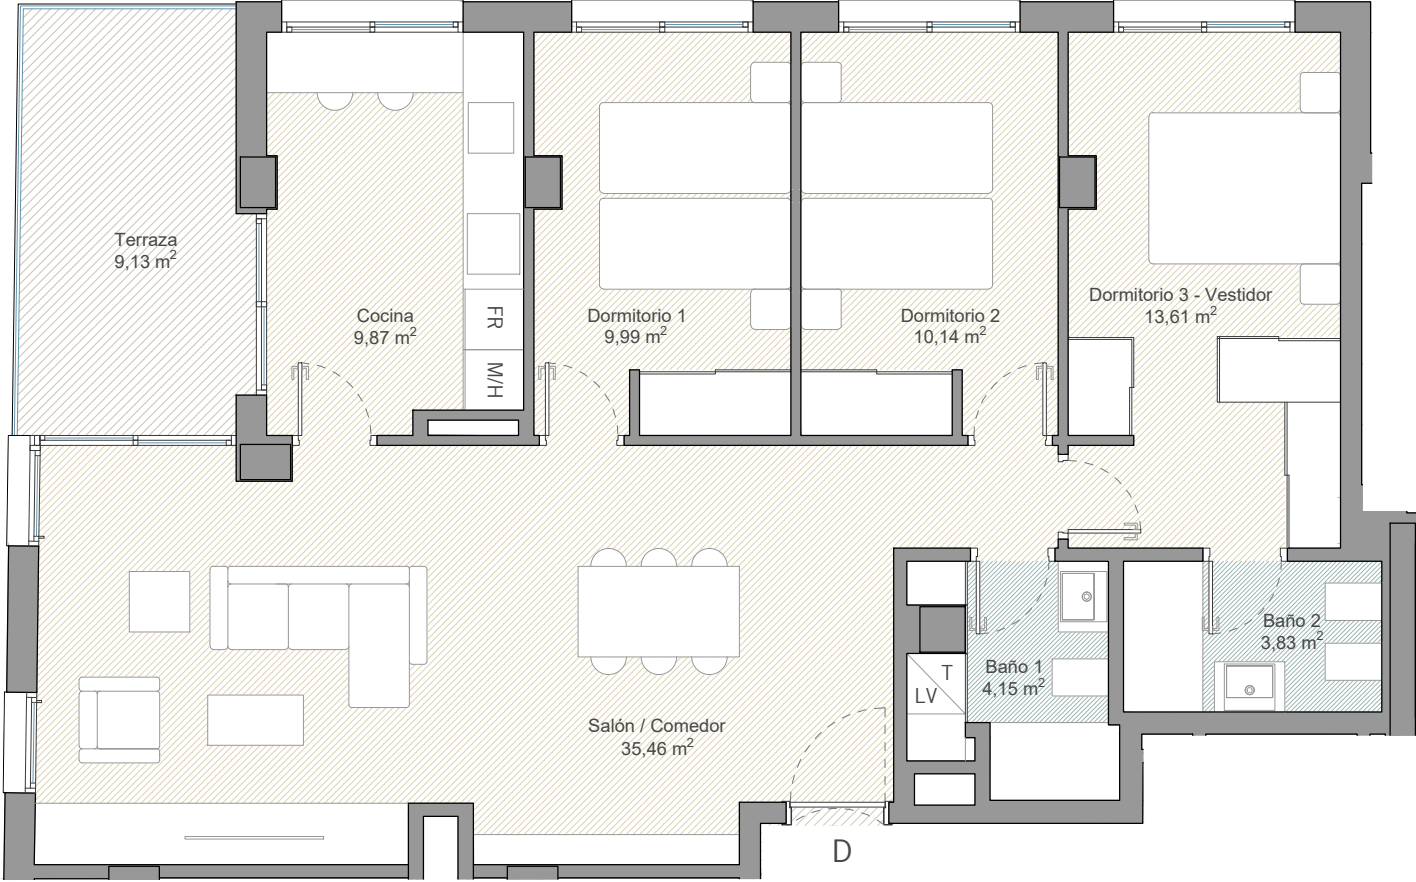

VIVIENDA D (Op. 2)
Planta 1 - 2 - 3 - 4 - 5




Superficies útiles

Salón / Comedor	35,46 m ²	Dormitorio 3 - Vestidor	13,61 m ²
Cocina	9,87 m ²	Baño 1	4,15 m ²
Dormitorio 1	9,99 m ²	Baño 2	3,83 m ²
Dormitorio 2	10,14 m ²		

Superficie útil total 87,05 m²

Terraza 9,13 m²

S. Const. con Z. Comunes 119,84 m²

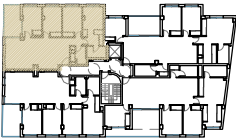

Este plano carece de contractualidad y es meramente orientativo, pudiendo estar sujeto a modificaciones de carácter técnico derivadas del desarrollo del Proyecto de Edificación y su ejecución. El amueblamiento dibujado es a título indicativo, no estando incluido en el precio los muebles, electrodomésticos ni elementos de decoración. Sólo se incluye los elementos incluidos en la memoria del Proyecto visado.